



RZUT PIWNIC

STAN ISTNIEJĄCY

SKALA 1:100

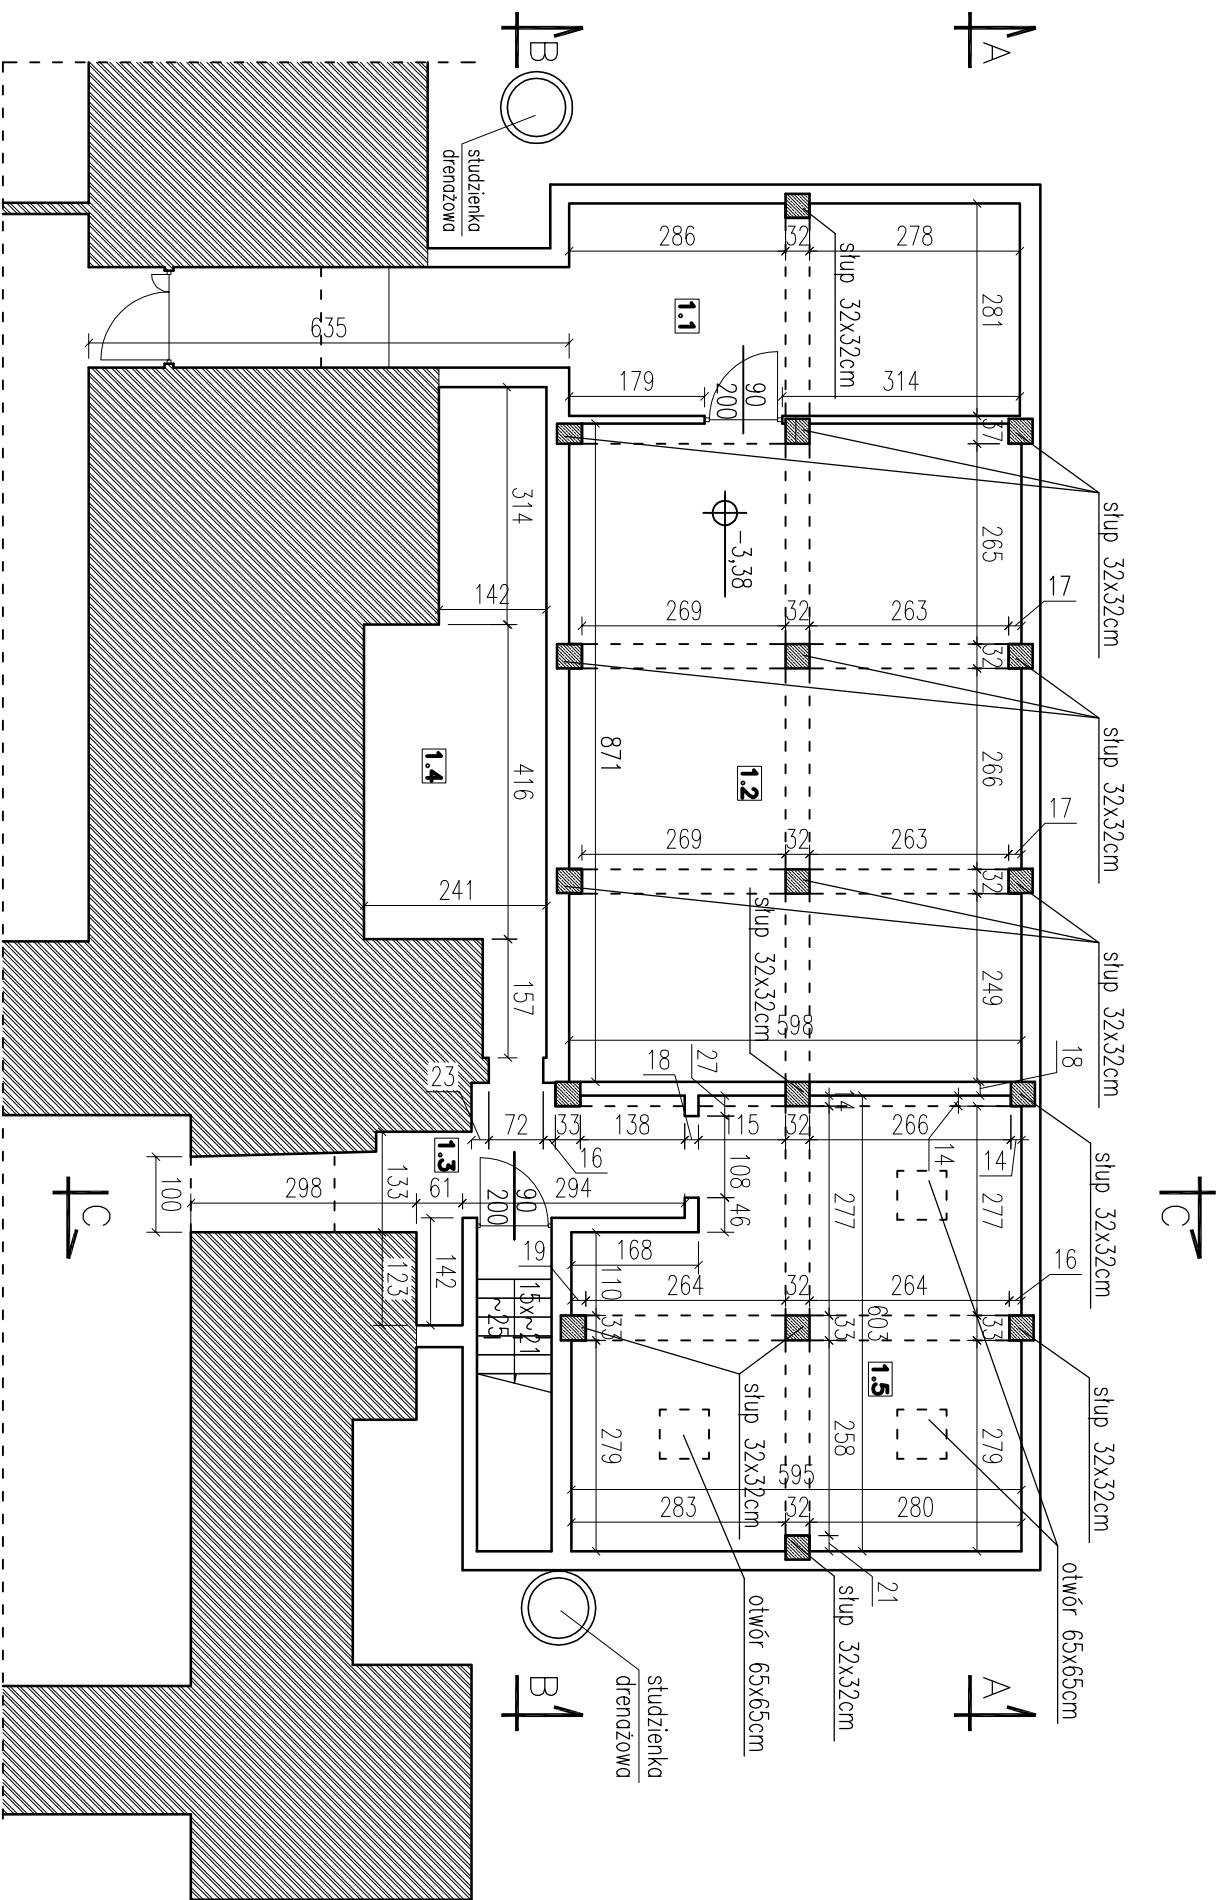

Zestawienie powierzchni pomieszczeń			
Nr	Nazwa pom.	Typ posiadzki	Pow.
1.1	Pom. gospod.	Beton	23,64
1.2	Pom. gospod.	Beton	51,69
1.3	Pom. gospod.	Beton	9,66
1.4	Pom. gospod.	Beton	15,80
1.5	Pom. gospod.	Beton	32,59

 BIURO KONSTRUKCJI I NADZORU BUDOWLANEGO Sp. z o.o.		Tytuł: Przebudowa piwnic zamierzonych budynku Biuro Wystaw Artystycznych w Rzeszowie, oraz utworzenie terenu wokół budynku od strony wschodniej i południowej	
NIP: 813-384-62-83 REGON: 140665822		SE-004 RZESZÓW SPINIEK 7 TEL: +48 17 865 46 44	
Nr. uprawnień: Rodzaje		Branża: arch./konstr.	
Projektant: mgr inż. Wiesław Baran		Data: Maj 2013	
Opracował: mgr inż. Sebastian Gdowiak		Skala: 1:100	
Inwestor:		Nazwa:	
Biuro Wystaw Artystycznych ul. Jana III Sobieskiego 18 35 - 002 Rzeszów		RZUT PIWNIC STAN ISTNIEJĄCY	
Nr. graf.:		Wersja:	
I-01		A	