


RZUT PIWNIC

SKALA 1:50

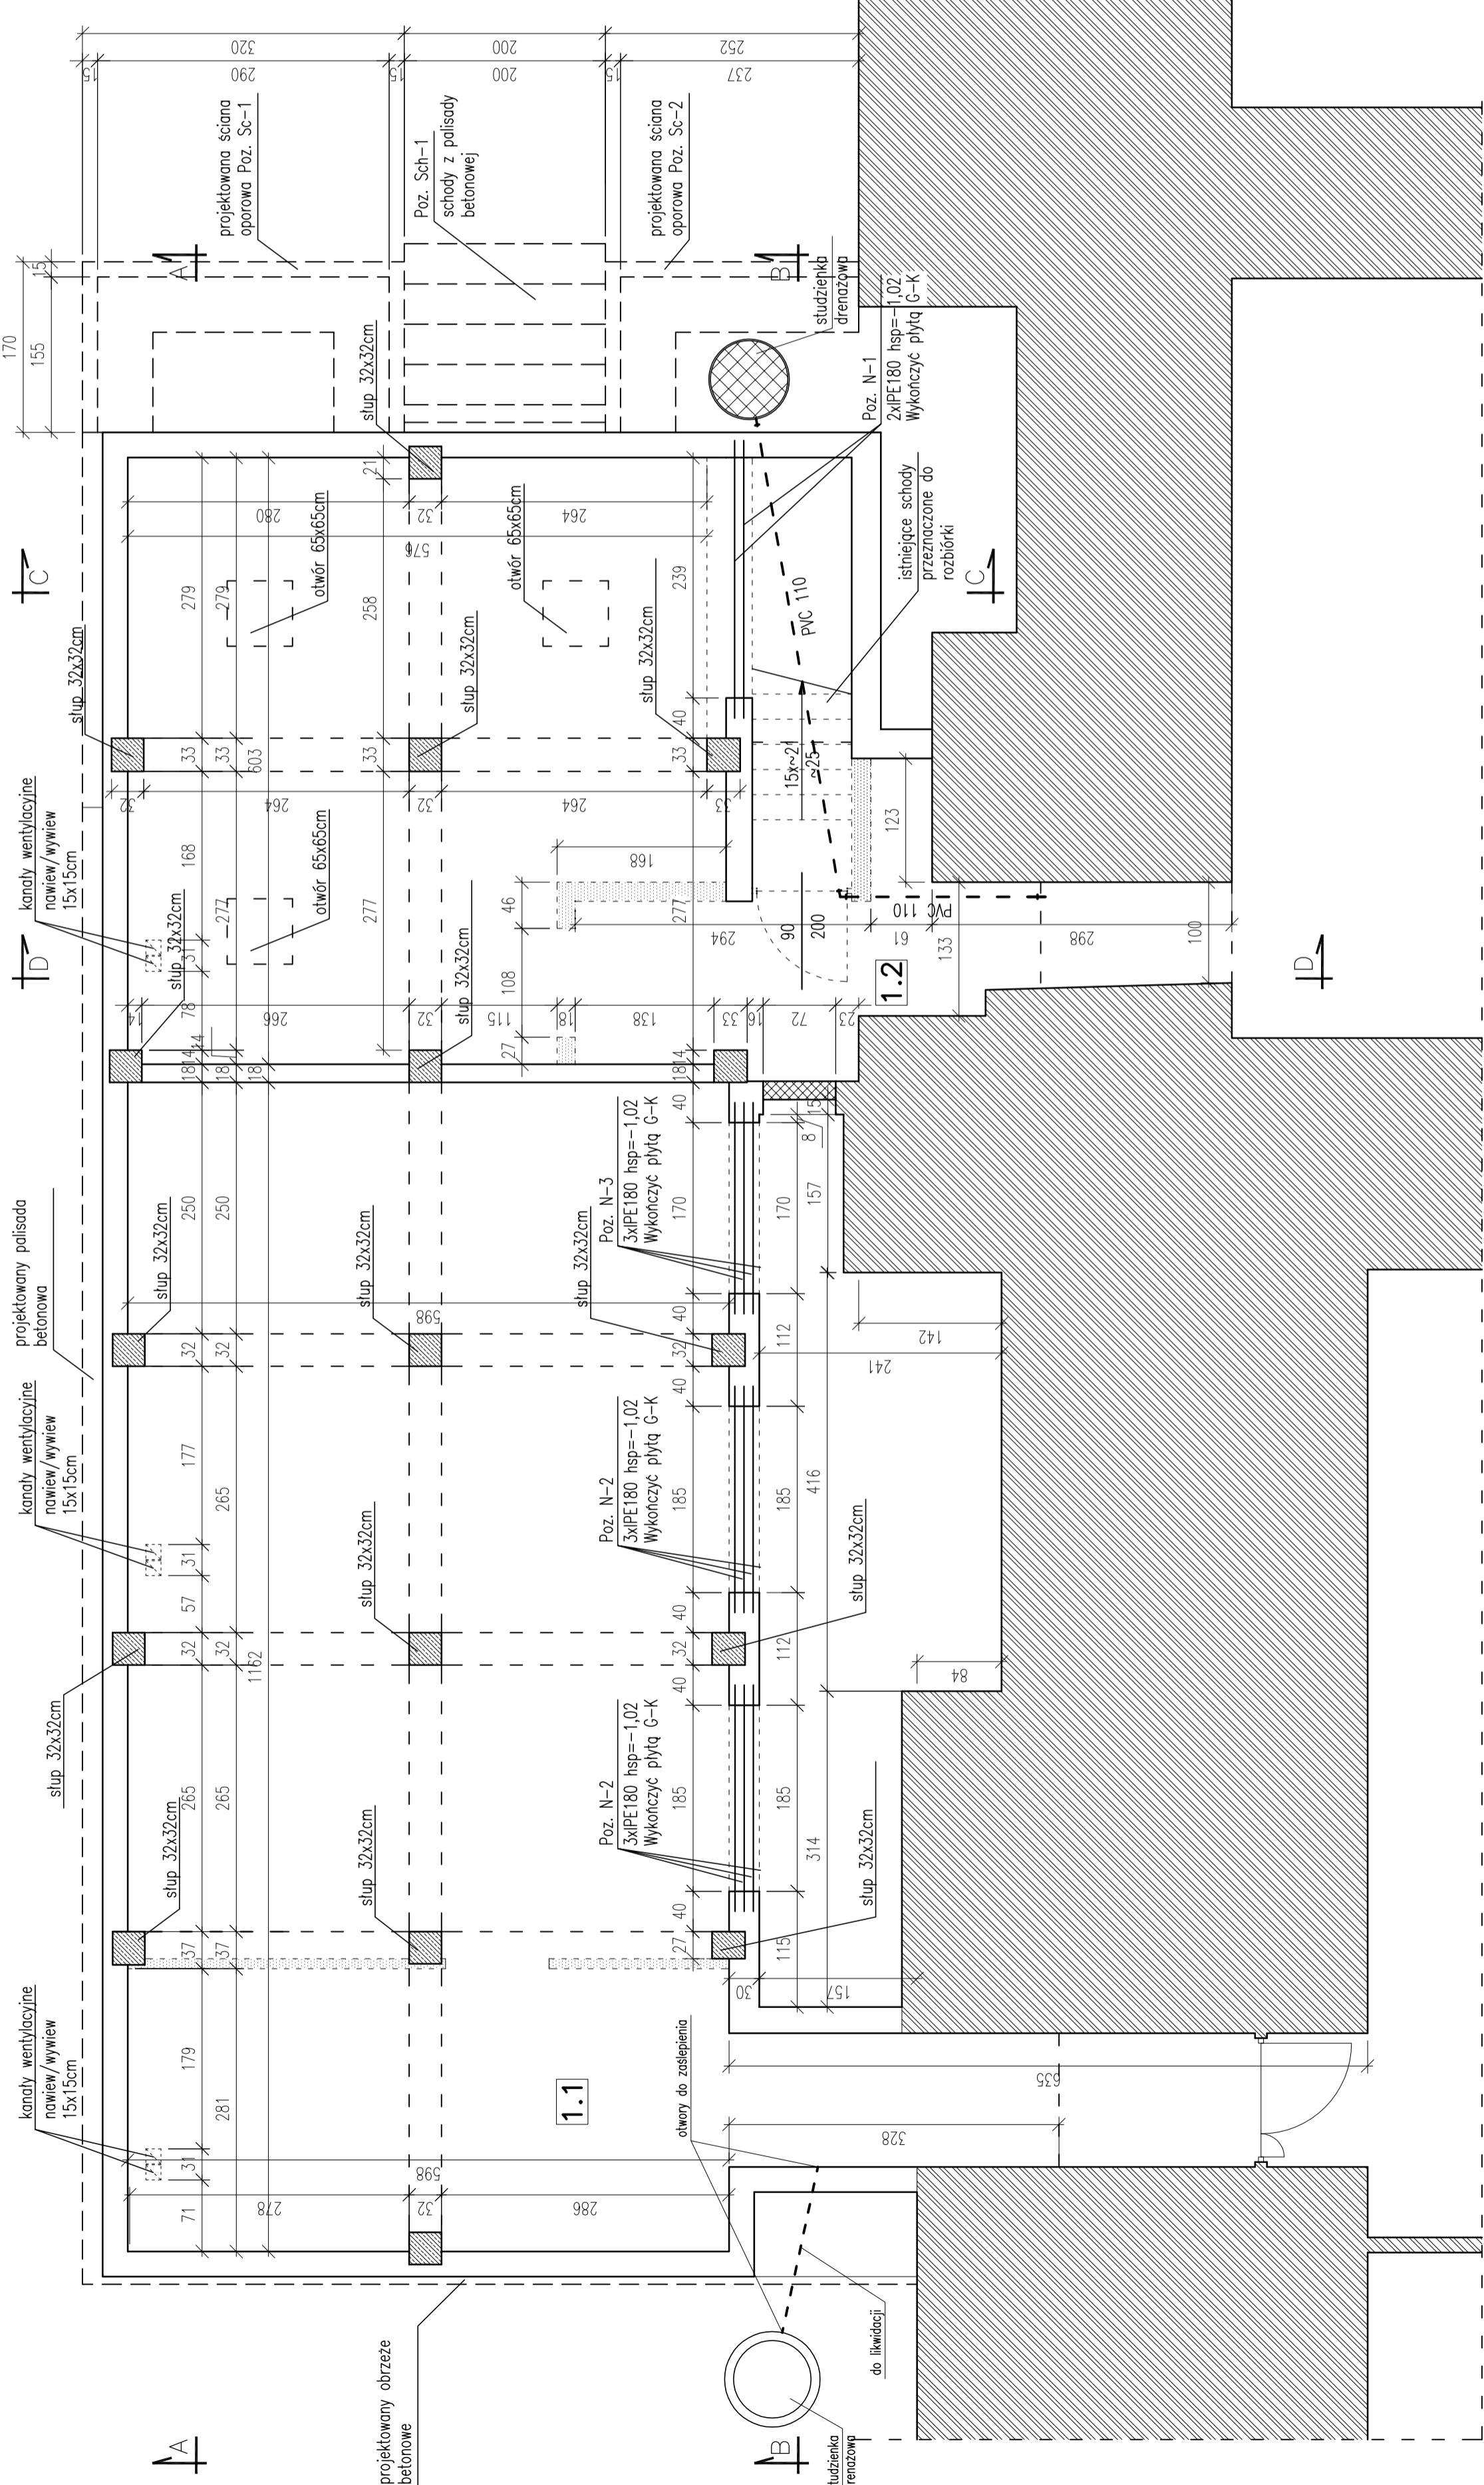

- LEGENDA:**
- Istniejąca ściana fundamentowa budynku BWA
 - Element żelbetowy istniejący
 - Ściana przeznaczona do rozbiórki
 - Ściana do zamurowania
 - Projektowane nadproże stalowe
 - Poz. N-2 2xPE180 hsp=+2,69
 - PVC 110 Projektowana kanalizacja deszczowa

- UWAGA:**
- BETON KONSTRUKCYJNY: B20 (C16/20),
 - STAL ZBROJENIOWA: AIIIIN (RB500W)
 - CHUDY BETON: B10 (C8/10)
 - WYMIARY SPRAWDZIĆ NA BUDOWIE
 - $\pm 0,00 = 203,60$ m n.p.m.

Zestawienie powierzchni pomieszczeń

| Nr | Nazwa pom. | Typ posadzki | Pow. |
|-----|-----------------------|--------------|-------|
| 1.1 | Pom. gospodarze Beton | | 94,07 |
| 1.2 | Pom. gospodarze Beton | | 49,99 |

BIURO KONSTRUKCJI I NADZORU BUDOWLANEGO S.J. O.O.
 REGON: 140846303
 ul. Jana III Sobieskiego 18
 35-002 Rozsław

Projektant: mgr inż. arch. Grzegorz Sępiełki
 Sprawdz.: mgr inż. arch. Wiesław Szwach
 Projektant: mgr inż. Wiesław Baran
 Sprawdz.: mgr inż. Piotr Gąguz
 Opracował: mgr inż. Sebastian Górnik

PROJEKT: A-247P
 UMOWA: 127/2018
 DZIAŁ: PB
 Data: Maj 2013
 Skala: 1:50
 Strona: 1/50

Przebiegając przez teren działki, Biuro Wykonawcze w Rozsławiu, w celu wykonania robót budowlanych i podłazowej.

BIURO WYSTAW ANTYCZNYCH
 ul. Jana III Sobieskiego 18
 35-002 Rozsław

RZUT PIWNIC
STAN PROJEKTOWANY

K-01
WERSJA
A