



RZUT PŁYTY STROPOWEJ

STAN ISTNIEJĄCY

SKALA 1:100

ISTNIEJĄCY PARKING $\varnothing -0,60=203,00m$ n.p.m.

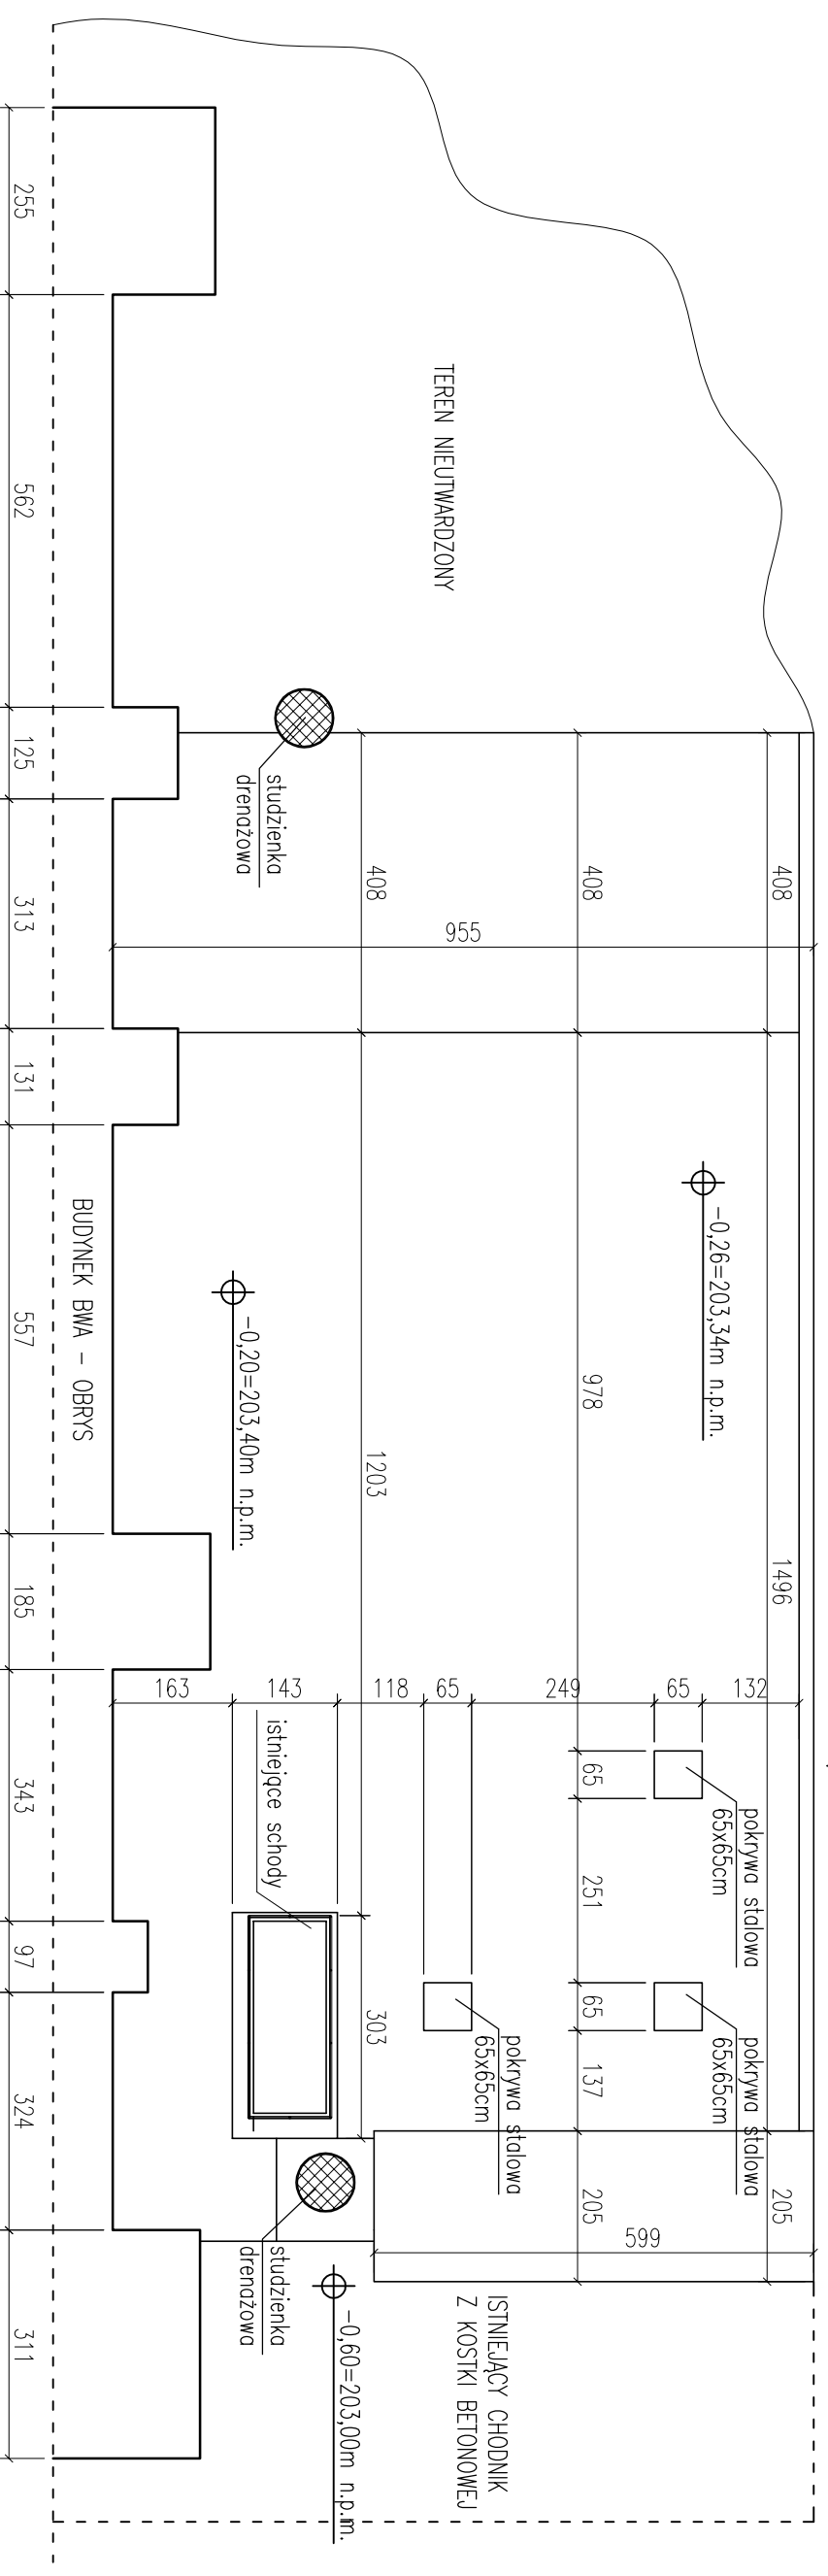

 BIURO KONSTRUKCJI INADZORU BUDOWLANEGO Sp. z o.o. ul. Jana III Sobieskiego 18 35-002 Rzeszów		Temat: Przebudowa pomieszczeń w budynku Biuro Wyśław Artystycznych w Rzeszowie, oraz utworzenie terenu wokół budynku od strony wschodniej i południowej	
NIP: 813-384-62-83 REGON: 140665822 KRS: 000036544		NIP: 38-064-RZESZÓW SĄDEK 7 TEL: +48 17 655 46 44	
konstrukcja:	mgr inż. Wiesław Baran	nr. uprawnień:	Podpis
projektant:	mgr inż. Sebastian Głowiński	data:	Maj 2013
opracowanie:		branża:	arch./konstr.
		skala:	1:100
		nr. opisu:	I-02
		wersja:	A

D
C
B
A

1
2
3
4
5
6

D
C
B
A

1
2
3
4
5
6