PRZEKRÓJ A–A
SKALA 1:50

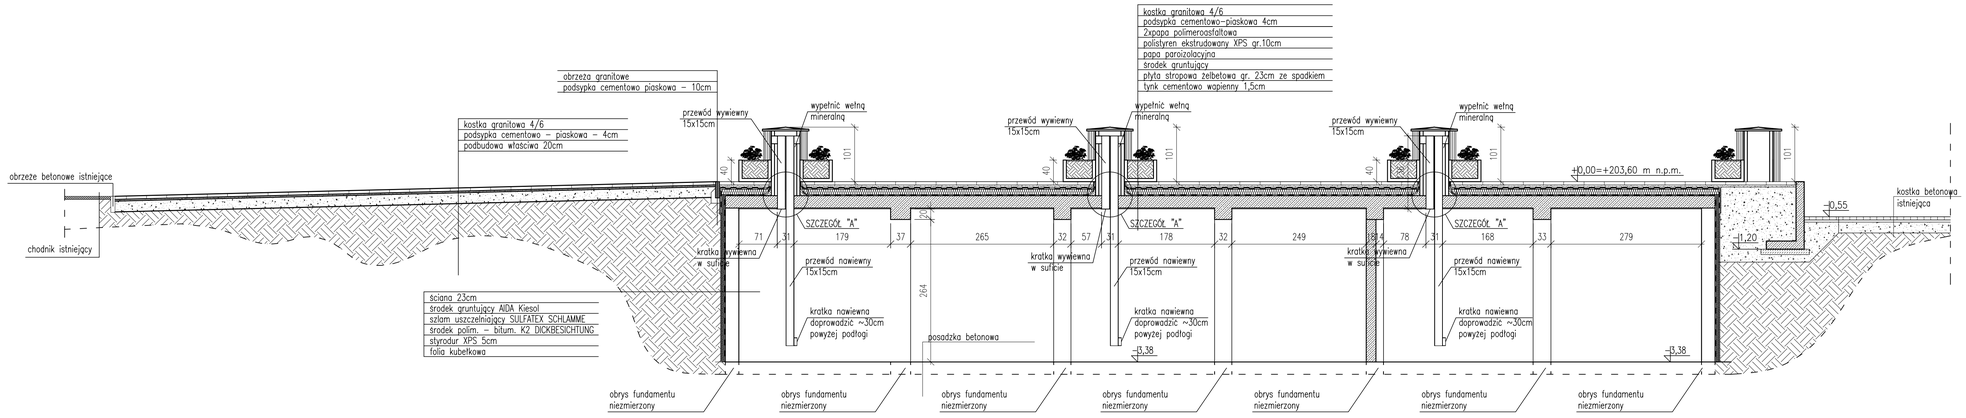

SZCZEGÓŁ "A"
SKALA 1:10

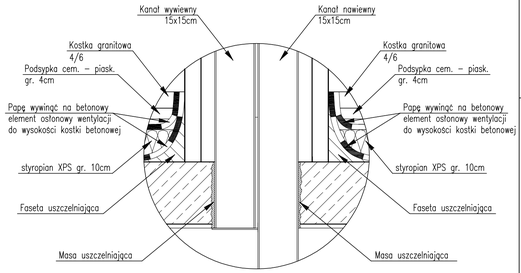

SZCZEGÓŁ "B"
SKALA 1:10

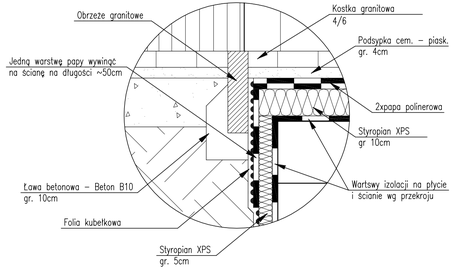

PRZEKRÓJ B–B
SKALA 1:50

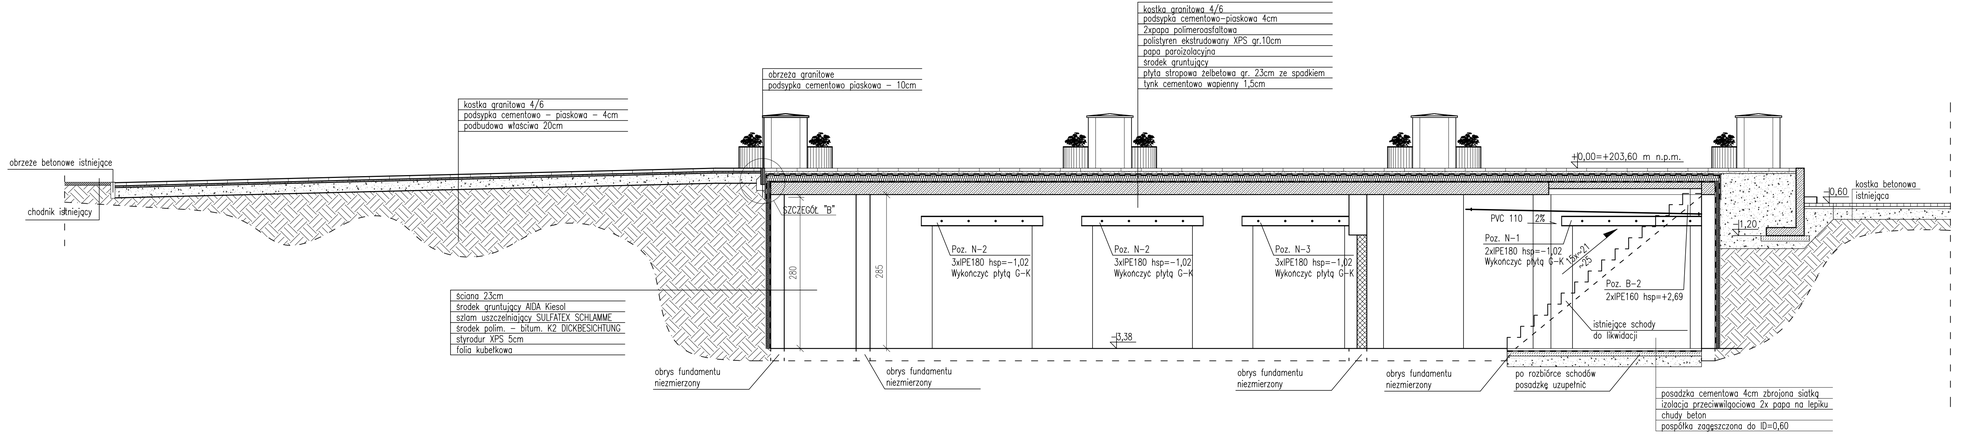

UWAGA:

1. BETON KONSTRUKCYJNY: B20 (C16/20),
2. STAL ZBROJENIOWA: AIIIN (RB500W)
3. CHUDY BETON: B10 (C8/10)
4. WYMIARY SPRAWDZIĆ NA BUDOWIE
5. ±0,00=203,60 m n.p.m.

BIURO KONSTRUKCJI i NADZORU BUDOWLANEGO Sp. z o.o.				Temat: Przebudowa pięciu zewnętrznych budynku Biura Wystaw Artystycznych w Rzeszowie, oraz utworzenie terenu wokół budynku od strony wschodniej i południowej
NIP: 813-064-42-83 REGON: 180669362	35-064 RZESZÓW, RYNEK 7, TEL.+48 17 865 46 44			
	Im. i nazwisko:	Podpis:		
Projektował:	mgr Inż. arch Grzegorz Stępień		AUTOR	
Sprawdził:	mgr Inż.arch. Mirosław Słowiak		UPRAWNIENIA	UAR/0451/227/09/08
Projektował:	mgr Inż. Mirosław Baran			B-532/83
Sprawdził:	mgr Inż. Piotr Gorgacz			POM/0045/PWOM/10
Opracował:	mgr Inż. Sebastian Gilowik			
Inwestor:		Rzeszów		
Biuro Wystaw Artystycznych ul. Jana III Sobieskiego 18 35 – 002 Rzeszów		PRZEKROJE A-A, B-B, STAN PROJEKTOWANY		BRANŻA: arch./konstr. PB DATA: Maj 2013 SKALA: 1:50 NR RYS: K-03 WERSJA: A