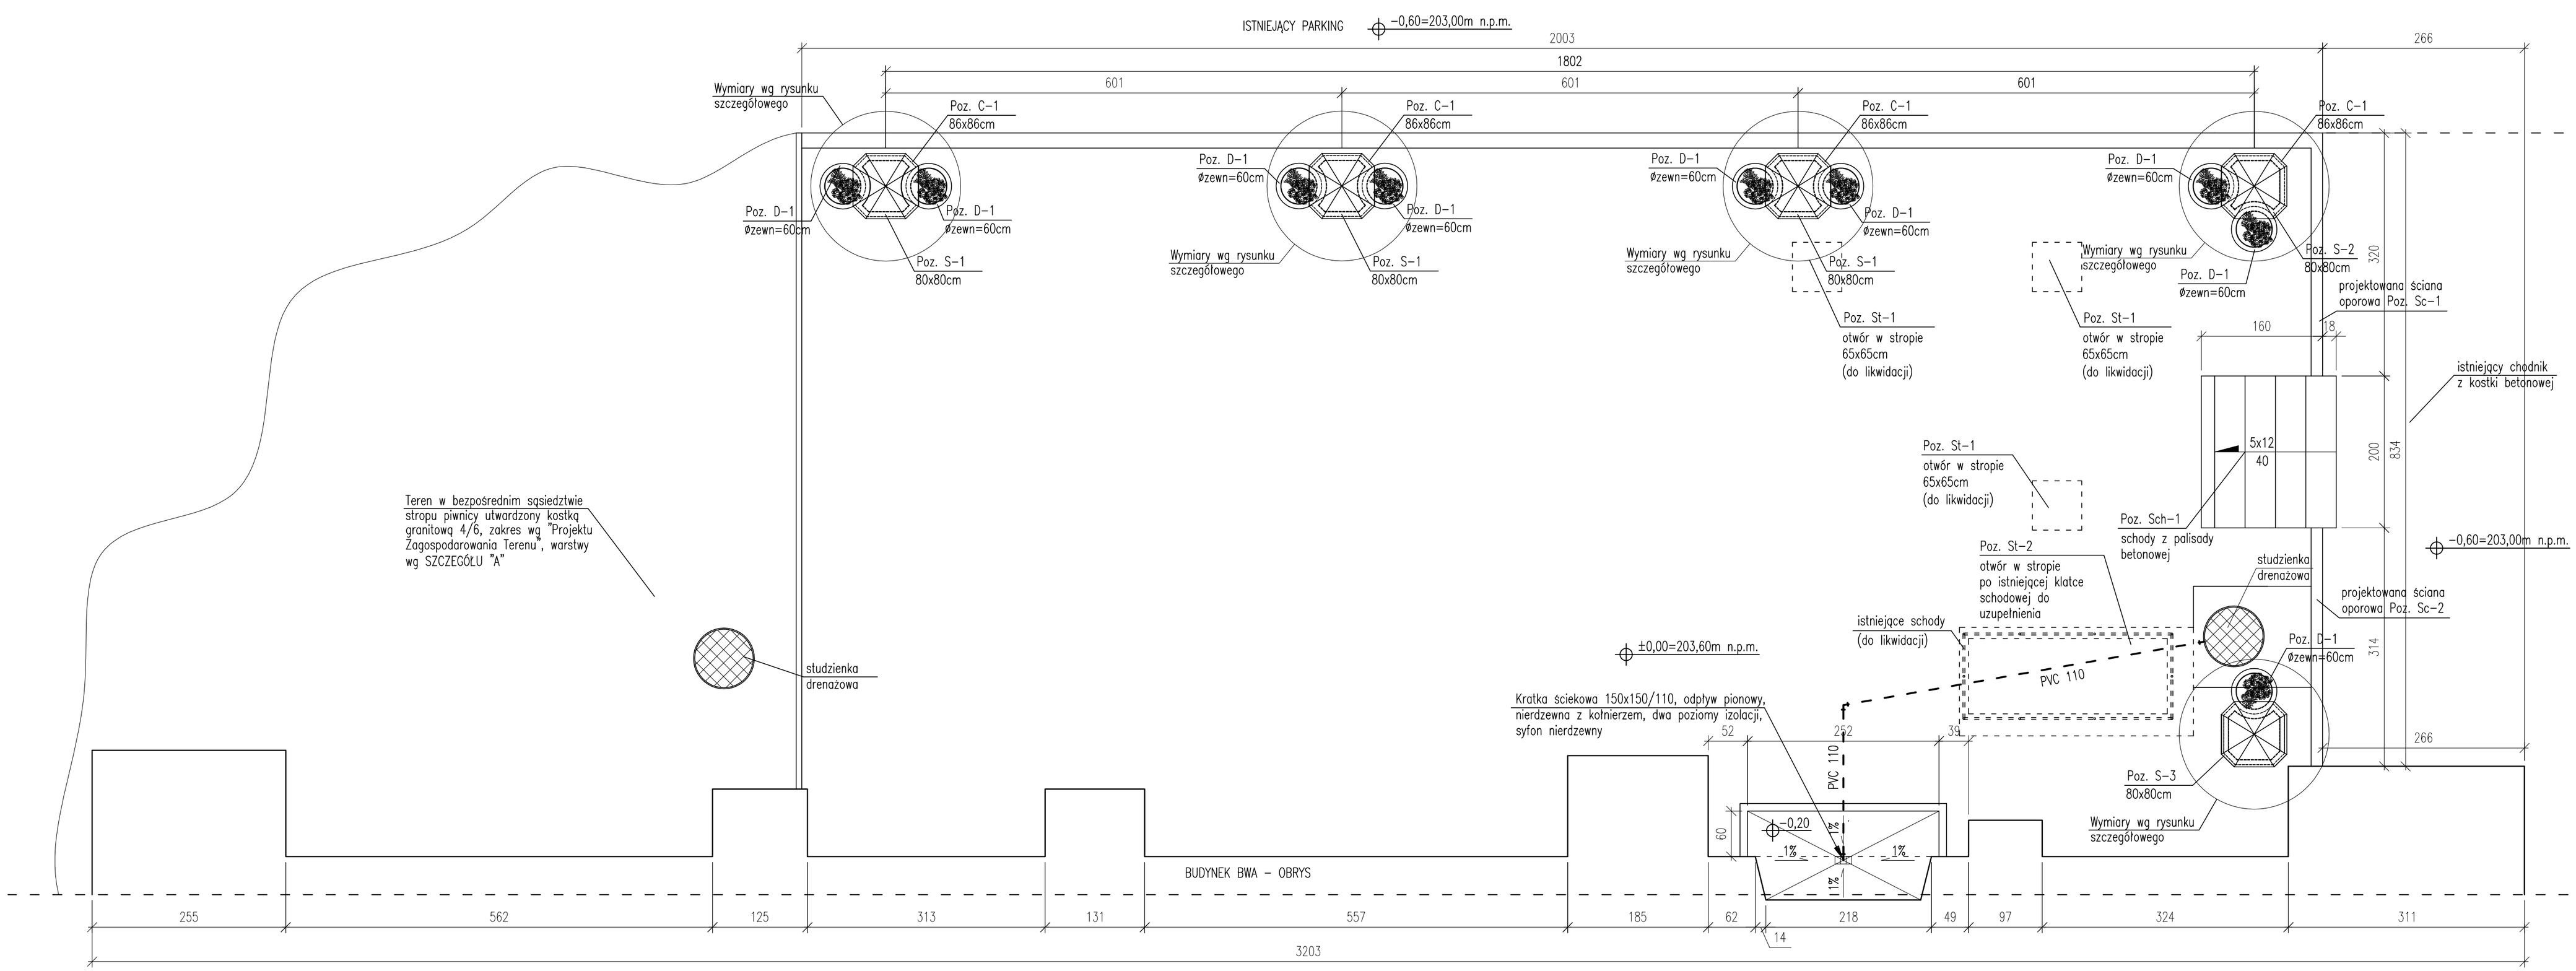

Donica betonowa Poz. D−1
Skala 1:25

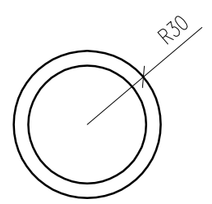

Słup − osłona wnetylacji Poz. S−1
Skala 1:25

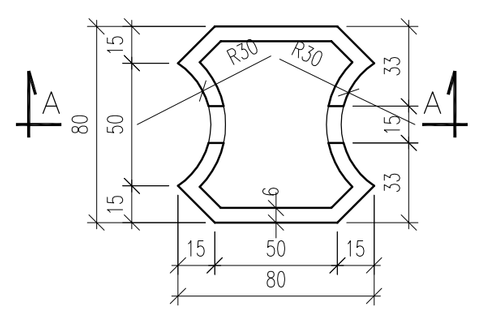

Słup − osłona wnetylacji Poz. S−2
Skala 1:25

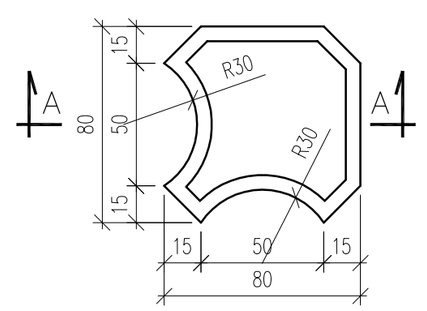

Słup − osłona wnetylacji Poz. S−3
Skala 1:25

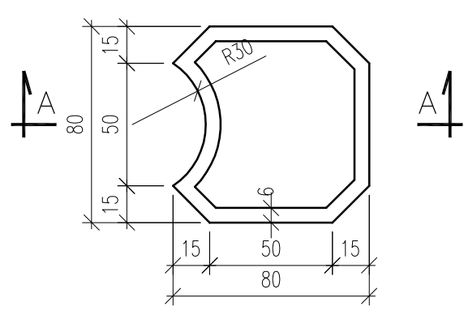

Czapka betonowa Poz. C−1
Skala 1:25

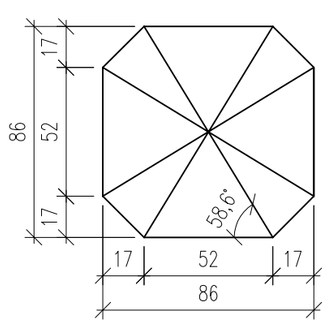

Szczegół "A"
Skala 1:25

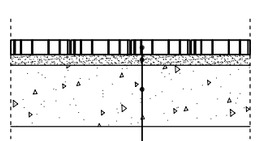

6 cm	Kostka granitowa
4 cm	Podsypka cementowo−piaskowa 1:4
20 cm	Podbudowa zasadnicza z kruszywa łamanego frakcja 0/63mm
	stabilizowanego mechanicznie o CBR>25% Is>1,00
	wg kryteriów mieszanki optymalnej wg PN−S−06102:1997
35 cm	ŁĄCZNA GRUBOŚĆ

PRZEKRÓJ A−A

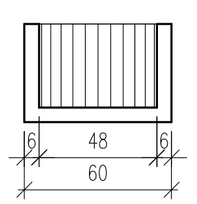

PRZEKRÓJ A−A

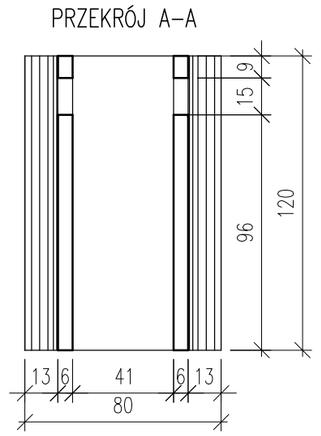

PRZEKRÓJ A−A

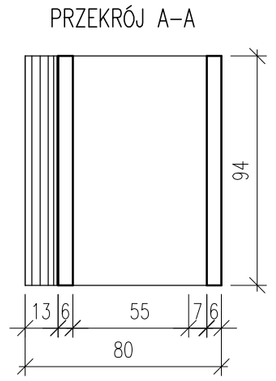

PRZEKRÓJ A−A

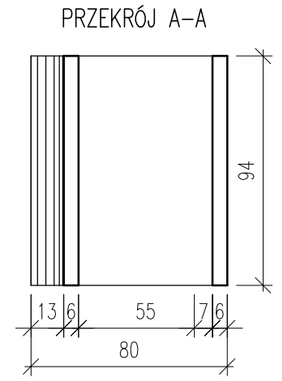

WIDOK A−A

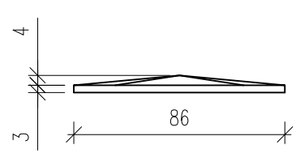

RZUT PŁYTY STROPOWEJ
SKALA 1:50

UWAGA:

1. BETON KONSTRUKCYJNY: B20 (C16/20),
2. STAL ZBROJENIOWA: AIIIN (RB500W)
3. CHUDY BETON: B10 (C8/10)
4. WYMIARY SPRAWDZIĆ NA BUDOWIE
5. ±0,00=203,60 m n.p.m.

BIURO KONSTRUKCJI i NADZORU BUDOWLANEGO Sp. z o.o.
NIP: 813-364-62-83 REGON: 180685362
35-064 RZESZÓW, RYNEK 7.
TEL: +48 17 850 48 44

projektował:	mgr inż. arch. Grzegorz Słupiński	Nr, uprawnień: A-24/87	Podpis
Sprawdził:	mgr inż.arch. Mirosław Siwczyk	UAN-VI-1227/25/88	
Projektował:	mgr inż. Wiesław Baran	B-132/83	
Sprawdził:	mgr inż. Piotr Gurgacz	PDK/0045/PWOK/10	
Opracował:	mgr inż. Sebastian Gdowik		

Inwestor:
Biuro Wystaw Artystycznych
ul. Jana III Sobieskiego 18
35 - 002 Rzeszów

Rysunek:
RZUT PŁYTY STROPOWEJ
STAN PROJEKTOWANY

Temat:
Przebudowa pionic zewnętrznych budynku Biura Wystaw Artystycznych w Rzeszowie, oraz uwarzdzenie terenu wokół budynku od strony wschodniej i południowej

BRANŻA:	arch./konstr.
FAZA:	PB
DATA:	Maj 2013
SKALA:	1:50
Nr rys:	K-02
WERSJA:	A